


A

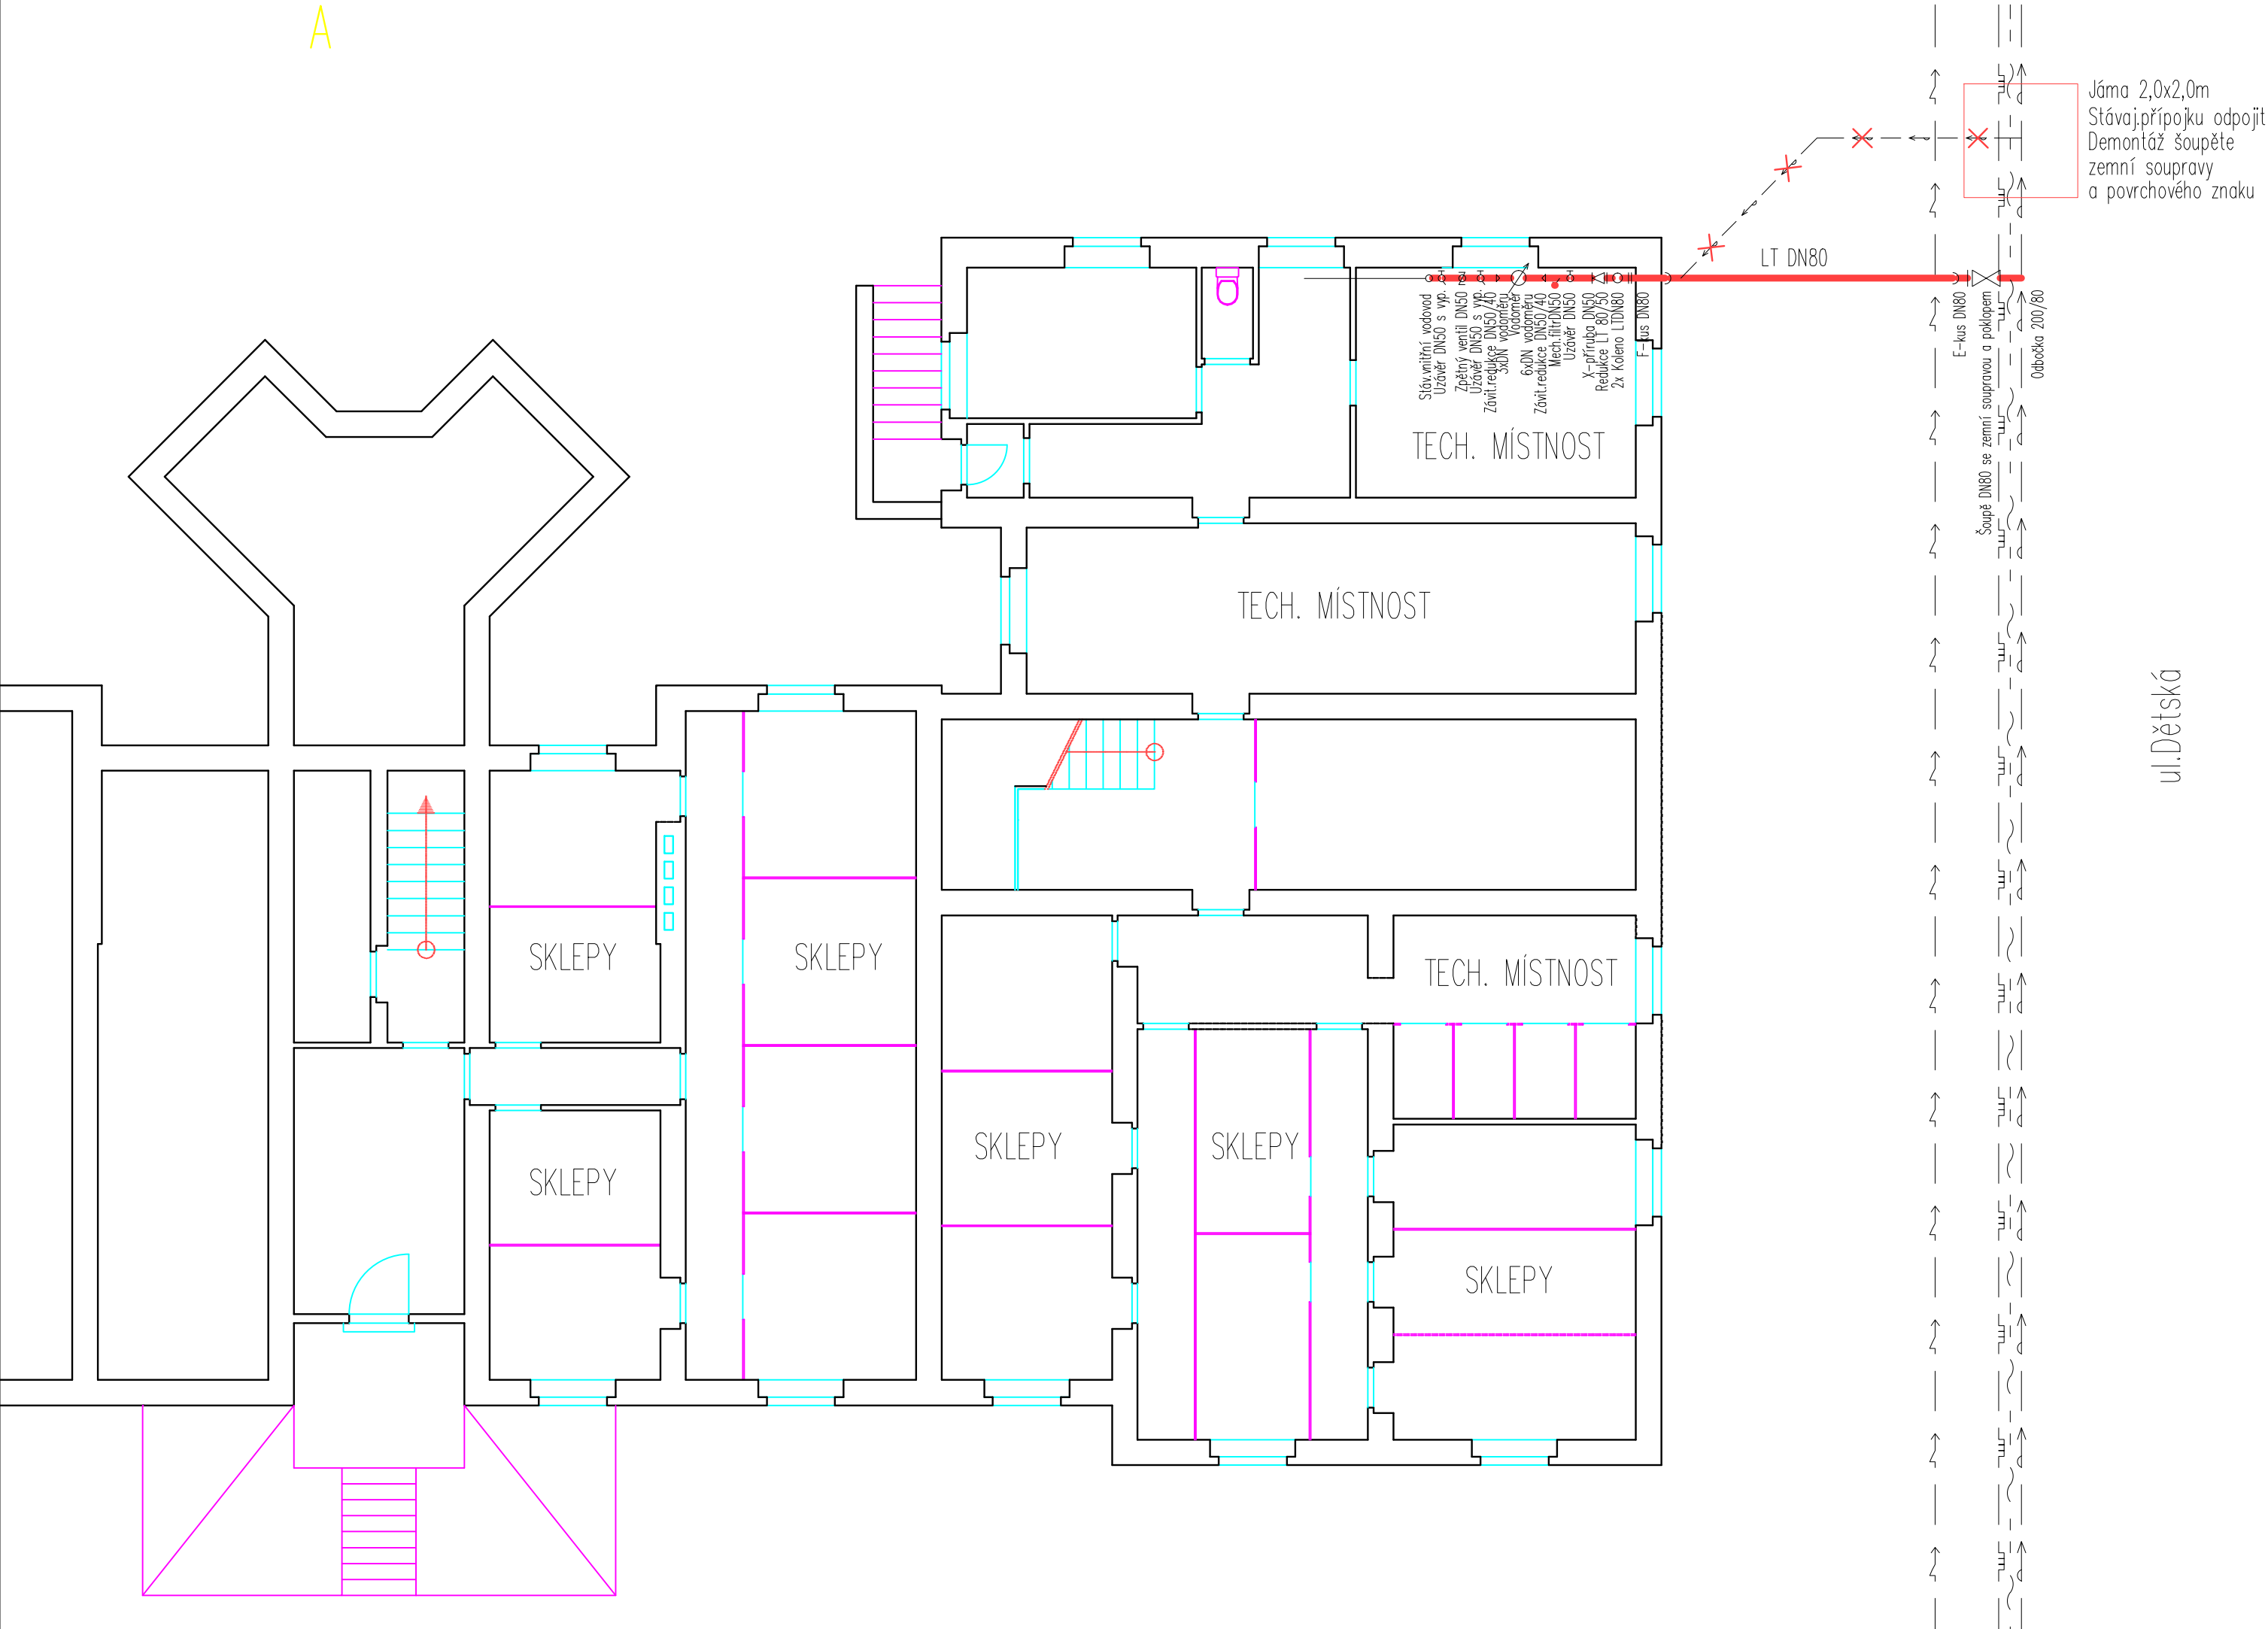

AUTORIZACE		PŘÍLOHA	
LUDĚK ULRICH projektová kancelář Wuchterlova 5/523 160 00 Praha 6 l.ulrich@volny.cz		INVESTOR	SVBJ pro dům č.p.209,2449,2452,2453,2450,2451, ul.Bečvářova a Dětská, Praha 10
		PROFES	ZTI
		STAVBA	Rekonstrukce vodovodní přípojky ul.Dětská 2453/21, Praha10 - Strašnice
ČÍSLO ZAK.	1223	OBSAH	PŮDORYS SUTERÉNU
DATUM	09/2023		
STUPEŇ	DVZ		
		ČÍSLO PŘÍLOHY	5